



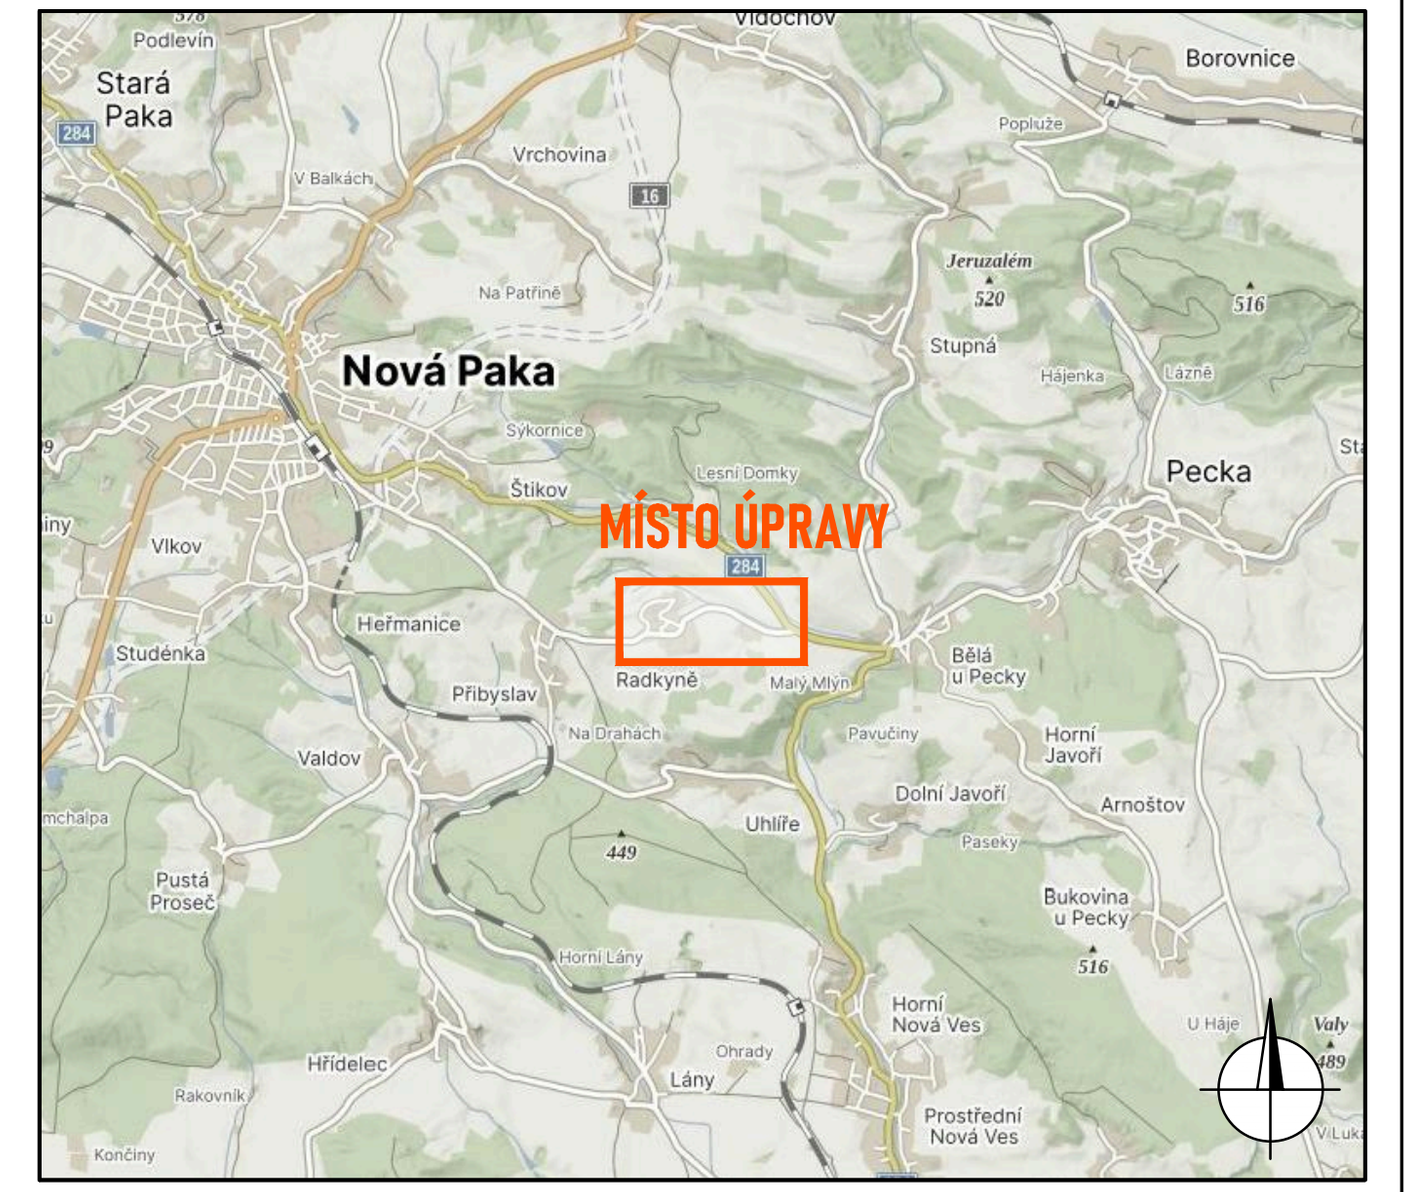

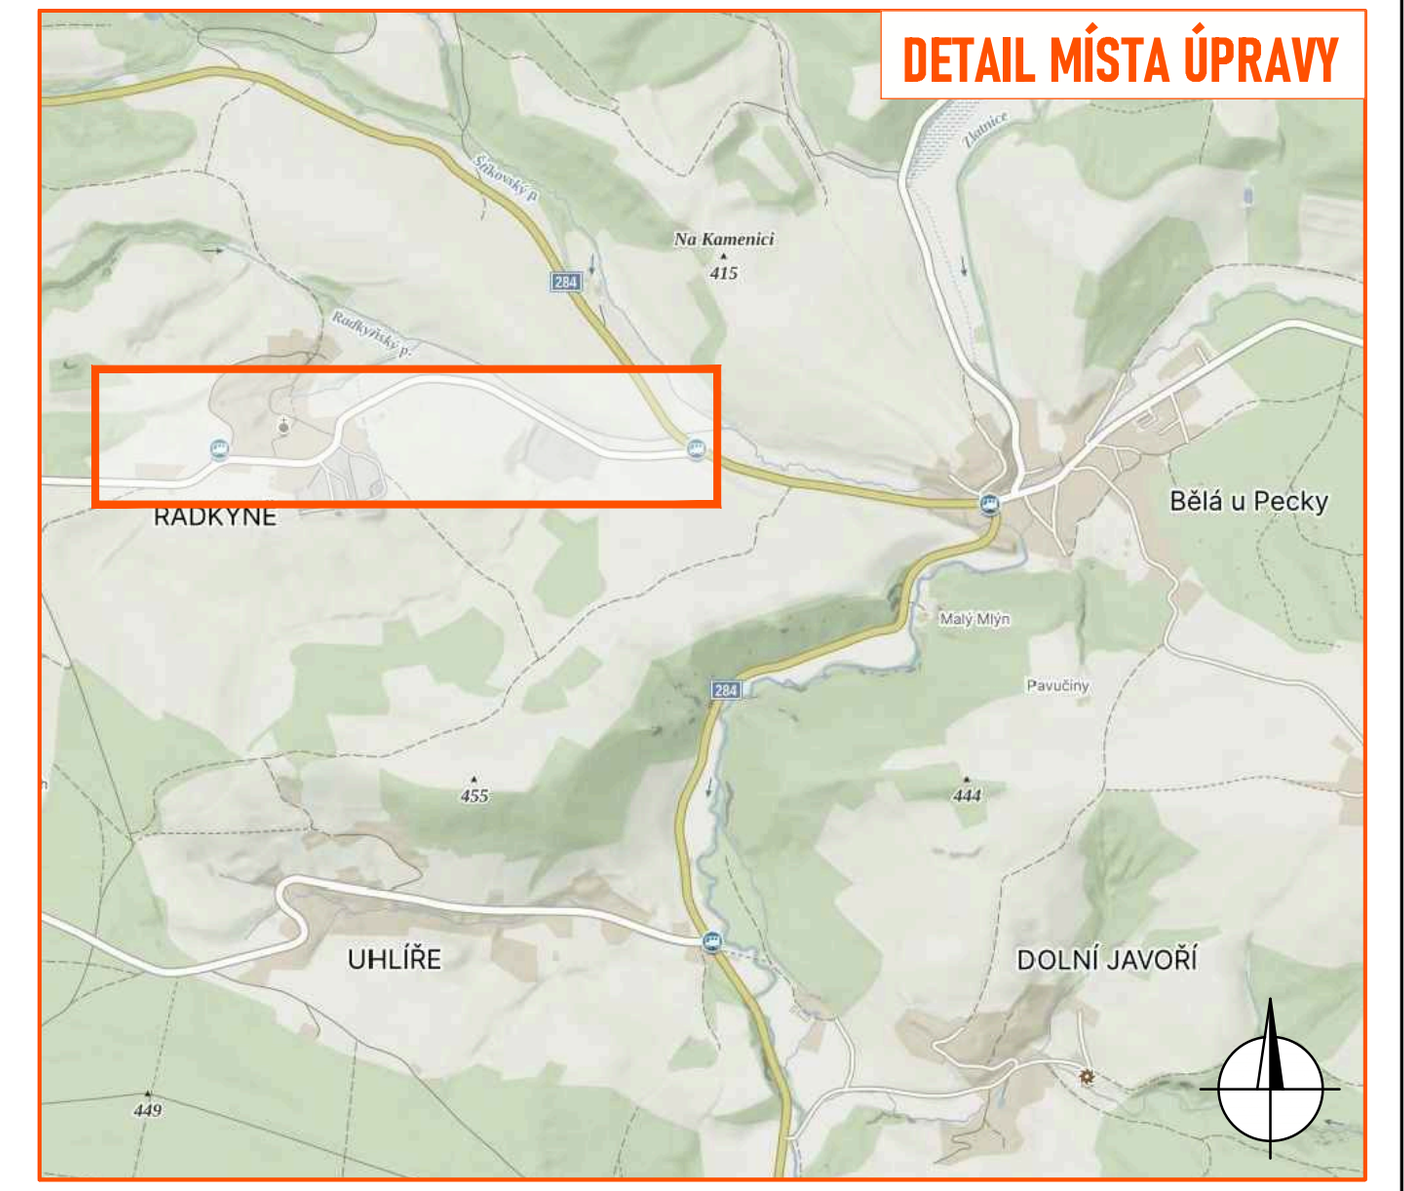

LEGENDA:

- P2 - navržené přechodné svislé dopravní značení
- P2 - stávající svislé dopravní značení
- P2 - zneplatněné stávající svislé dopravní značení

Situace byla doplněna na základě požadavku PČR, DI Jičín a KÚ, odd. veřejné dopravy KHK.

Souhlasíme s přechodnou úpravou provozu.
V souladu s ustanovením § 36 odst. 3 zák. č. 500/2004 Sb. Správního řádu se vzdáváme práva vyjádřit se k podkladům rozhodnutí.

Dopravní značení, které bude v rozporu s přechodným dopravním značením, bude dočasně zneplatněno.

ZDROJ MAPOVÝCH PODKLADŮ	Mapy.cz; © Seznam.cz, a.s.	MAPY.CZ

VYPRACOVAL	ŠMÍDOVÁ	
UPRAVIL		
KONTROLOVAL	JANATA	
INVESTOR	ŘSD s.p.	
ZHOTOVITEL	PORR a.s.	

NVB LINE s.r.o.
Cukrovar 716
768 21 Kvasice
www.nvbline.cz
smidova@nvbline.cz
tel.: 770 163 047

NÁZEV STAVBY
I/16 NOVÁ PAKA-OBCHVAT: SO 135, UZAVÍRKA ŠTIKOVSKÁ, II. ETAPA 2025

DOPRAVNĚ INŽENÝRSKÁ OPATŘENÍ
SSZ RADKYNĚ

FORMÁT	1240 x 297
DATUM	12. 3. 2025
Č. ZAKÁZKY	ZK-24-0977

Ověřovací doložka změny datového formátu dokumentu podle § 69a zákona č. 499/2004 Sb.

Změnou datového formátu se nepotvrzuje správnost a pravdivost údajů obsažených v dokumentu a jejich soulad s právními předpisy.
Vstupující dokument nebyl podepsán.

Typ vstupního dokumentu: .PDF
Otisk souboru: ADB0992185B8DDE85846D375D3CC0C77DE4E8F47584F8891C4EE5F968B5F73C8
Použitý algoritmus: SHA256_SBB 2.16.840.1.101.3.4.2.1

Subjekt, který změnu formátu dokumentu provedl:
Město Nová Paka, Dukelské náměstí 39, 50924 Nová Paka, e-podatelna@munovapaka.cz

Datum vyhotovení ověřovací doložky:
1.9.2025

Jméno a příjmení osoby, která změnu formátu dokumentu provedla:
Brádlová Alena