


20.-24.5.2025

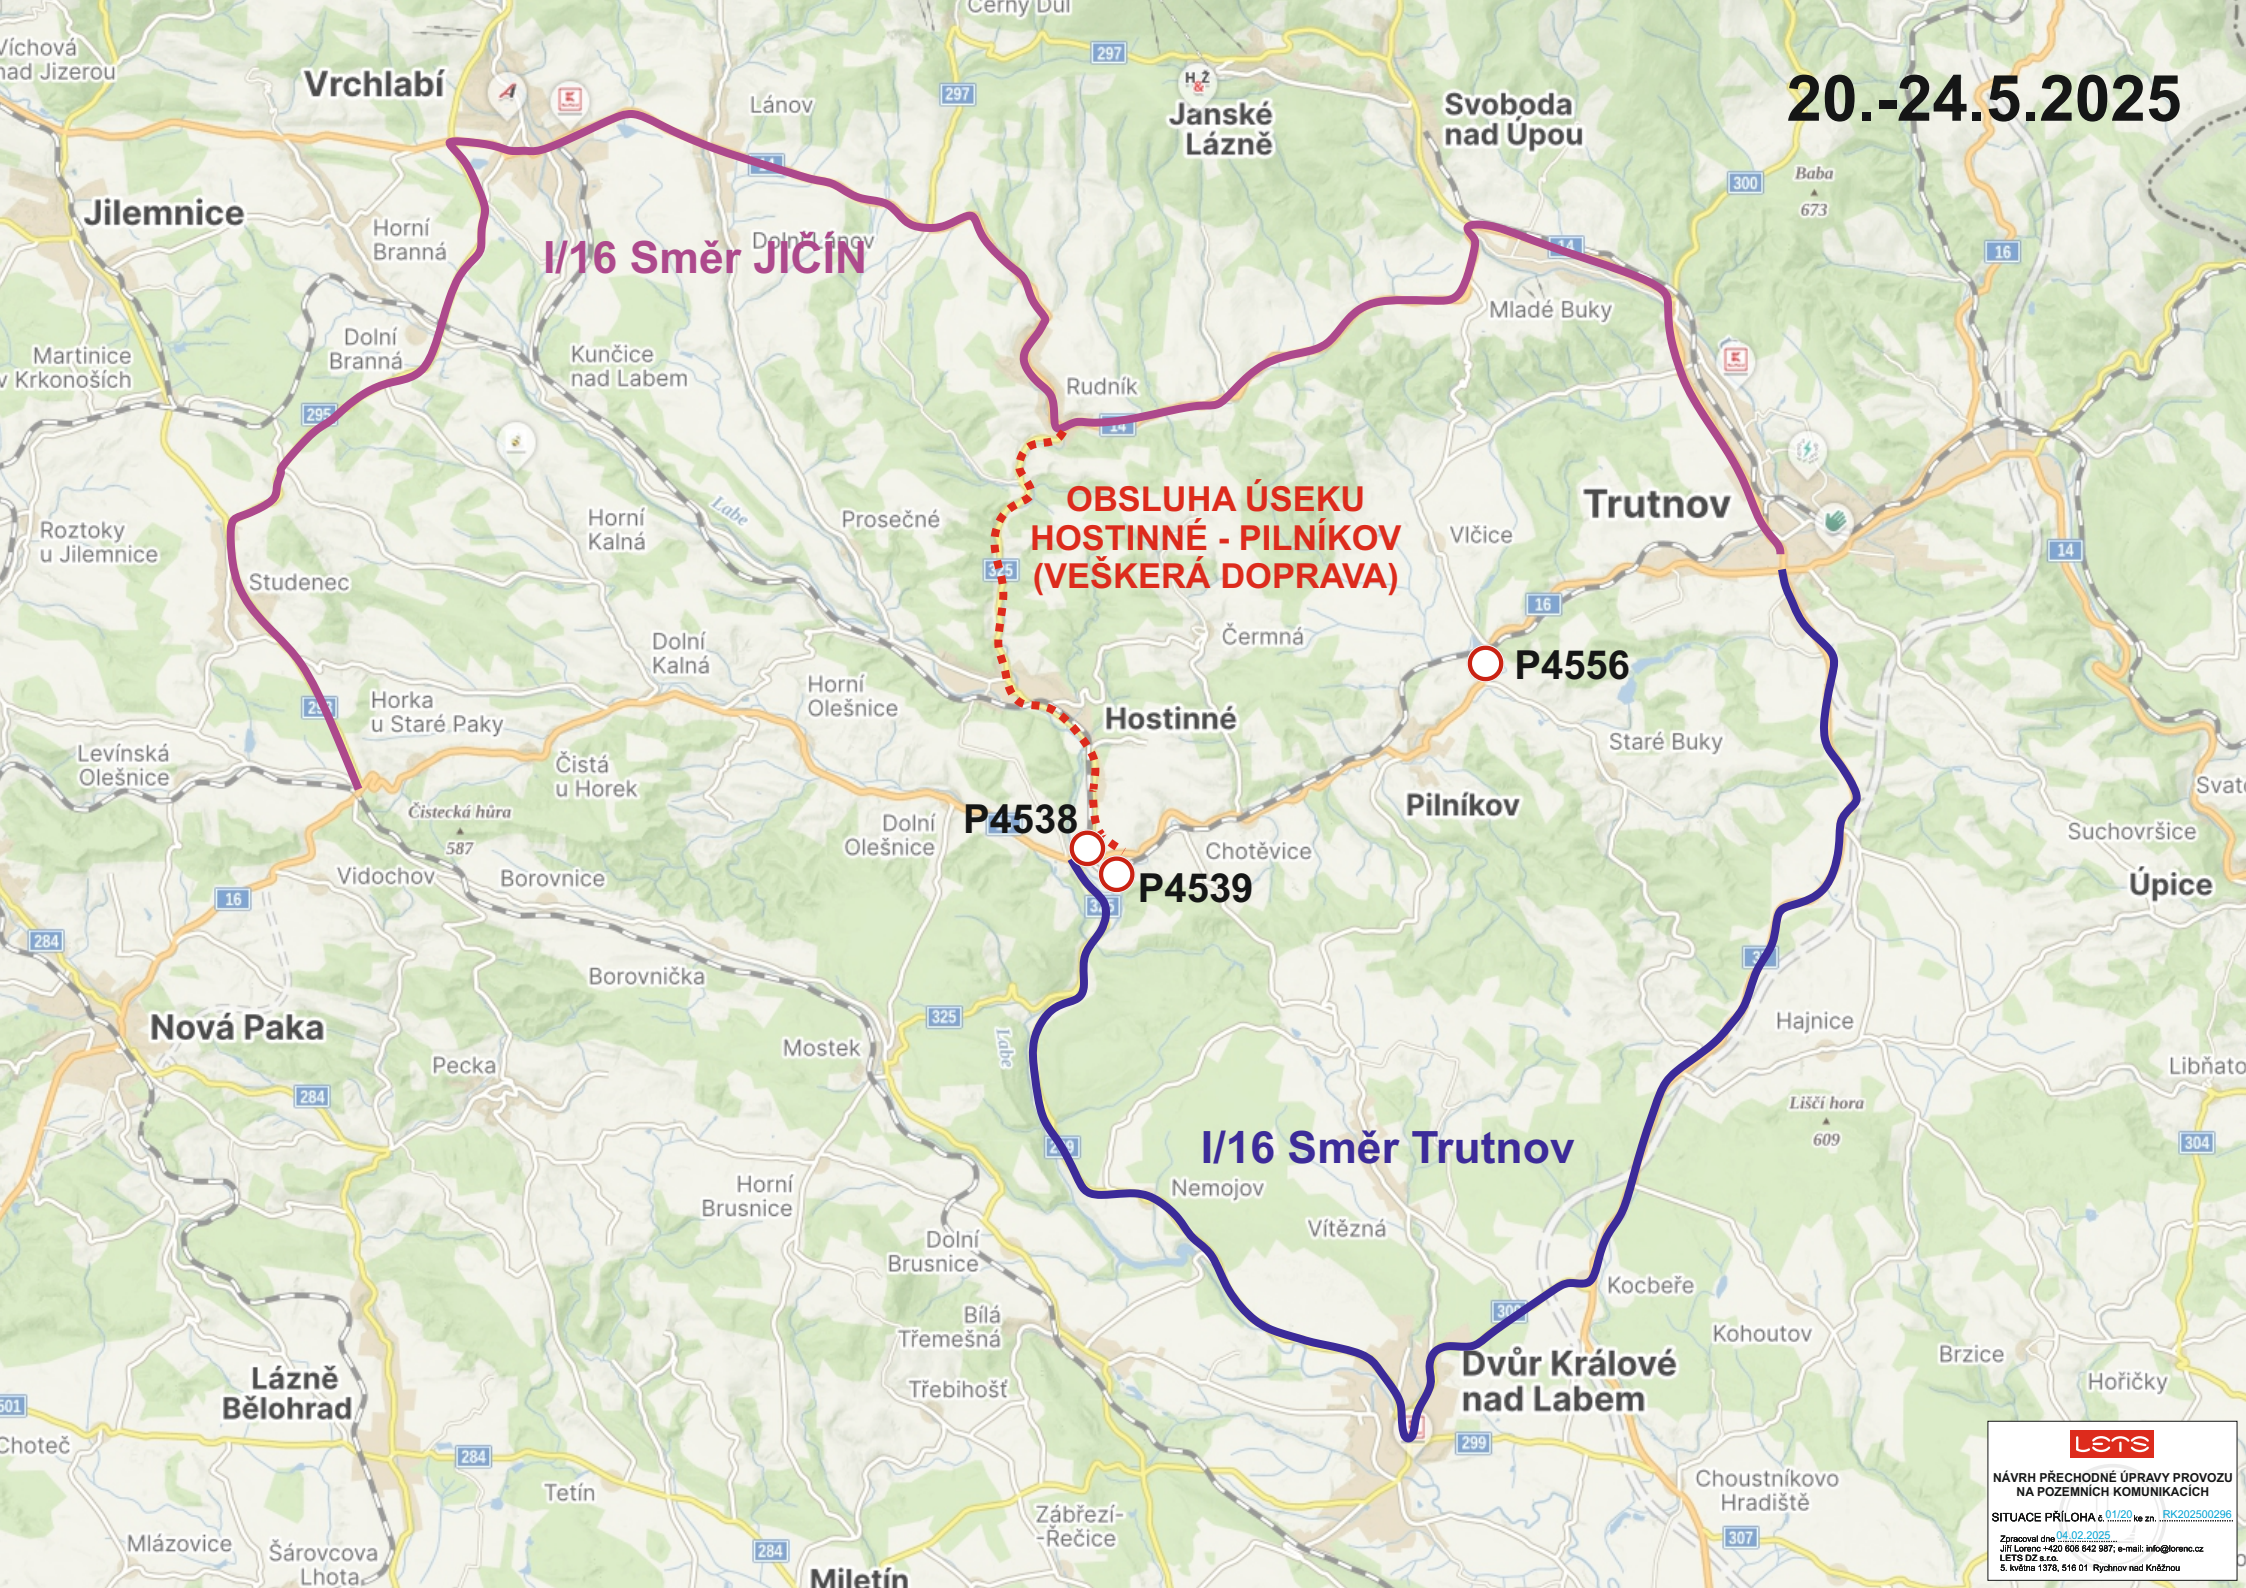

I/16 Směr Jičín

OBSLUHA ÚSEKU
HOSTINNÉ - PILNÍKOV
(VEŠKERÁ DOPRAVA)

I/16 Směr Trutnov

P4538

P4539


P4556

LETS

NÁVRH PŘECHODNÉ ÚPRAVY PROVOZU
NA POZEMNÍCH KOMUNIKACÍCH

SITUACE PŘÍLOHA č. 01/20 ze zn. ...RK/202500296...

Zpracoval dne 04.02.2025
Jiří Lorenc +420 806 842 987; e-mail: info@lorenc.cz
S. Jiráka 1378, 516 01 Rychnov nad Kněžnou

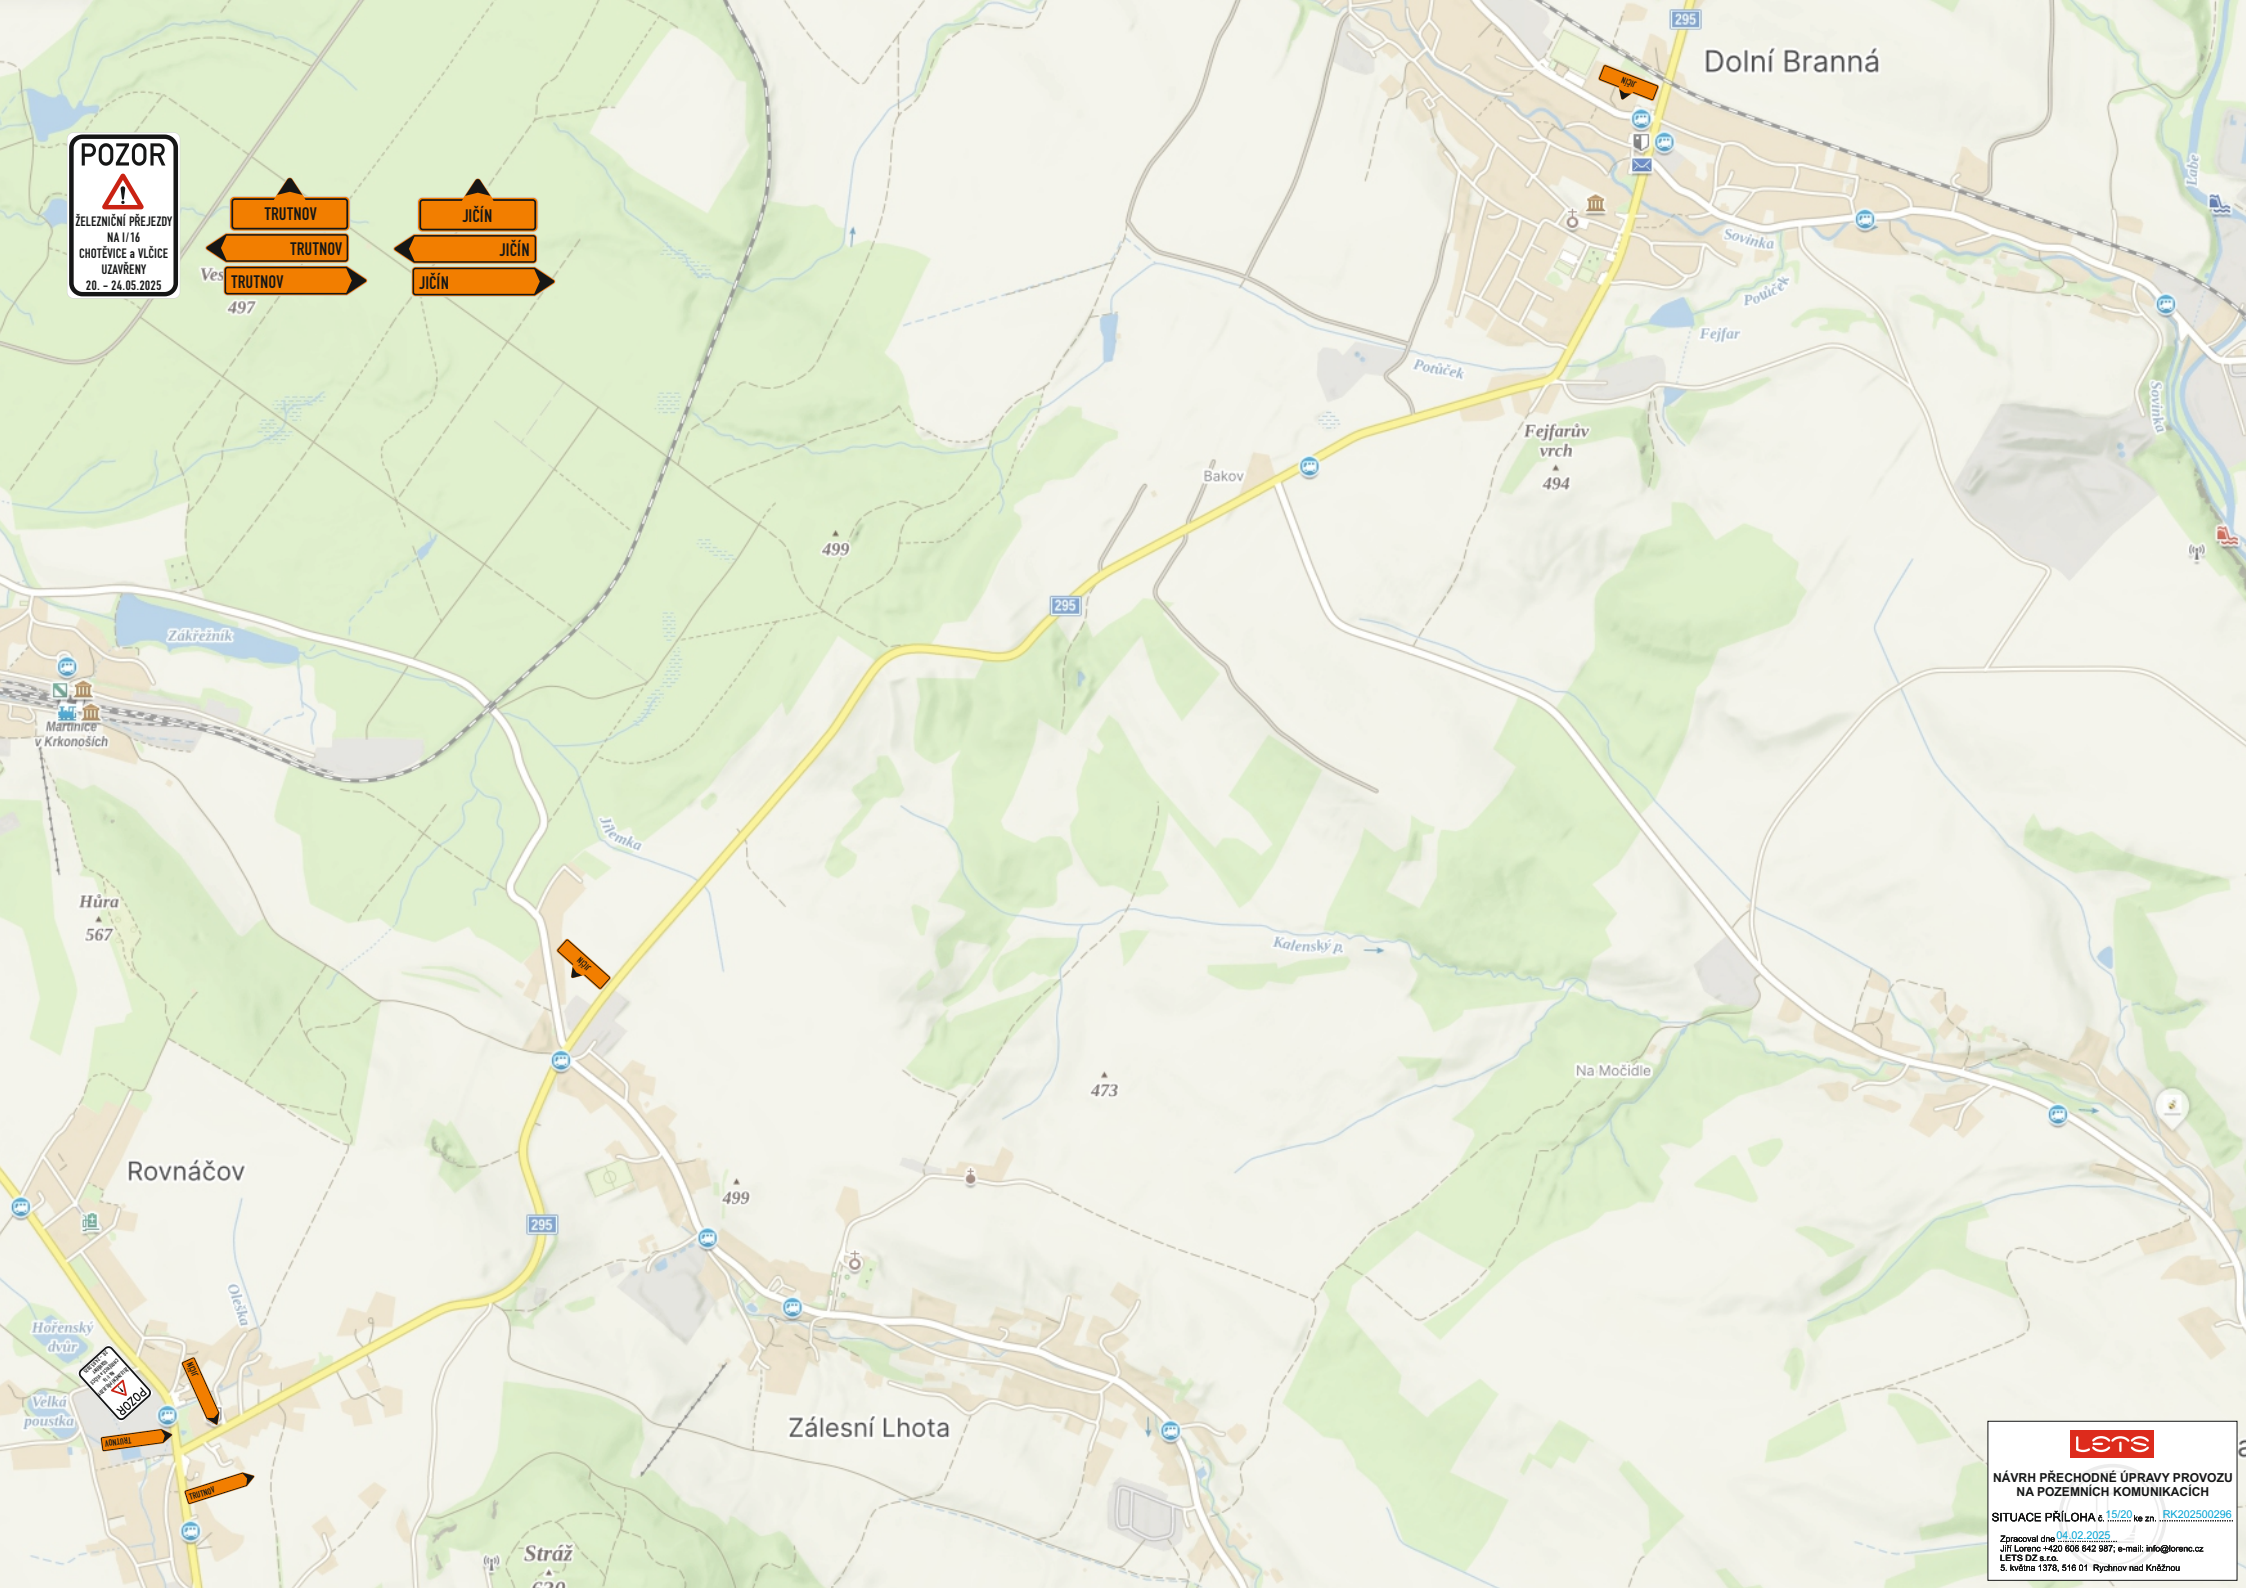

Horka
u Staré Paky



lets

NÁVRH PŘECHODNÉ ÚPRAVY PROVOZU
NA POZEMNÍCH KOMUNIKACÍCH

SITUACE PŘÍLOHA č. 16/20 ke zn. RK202500296

Zpracoval dne 04.02.2025
Jiří Lorenc +420 806 642 987; e-mail: info@lorenc.cz
LETS DZ s.r.o.
5. května 1378, 516 01 Rychnov nad Kněžnou