


Studenec - úplná uzavírka

SAVOZ dopravní značení

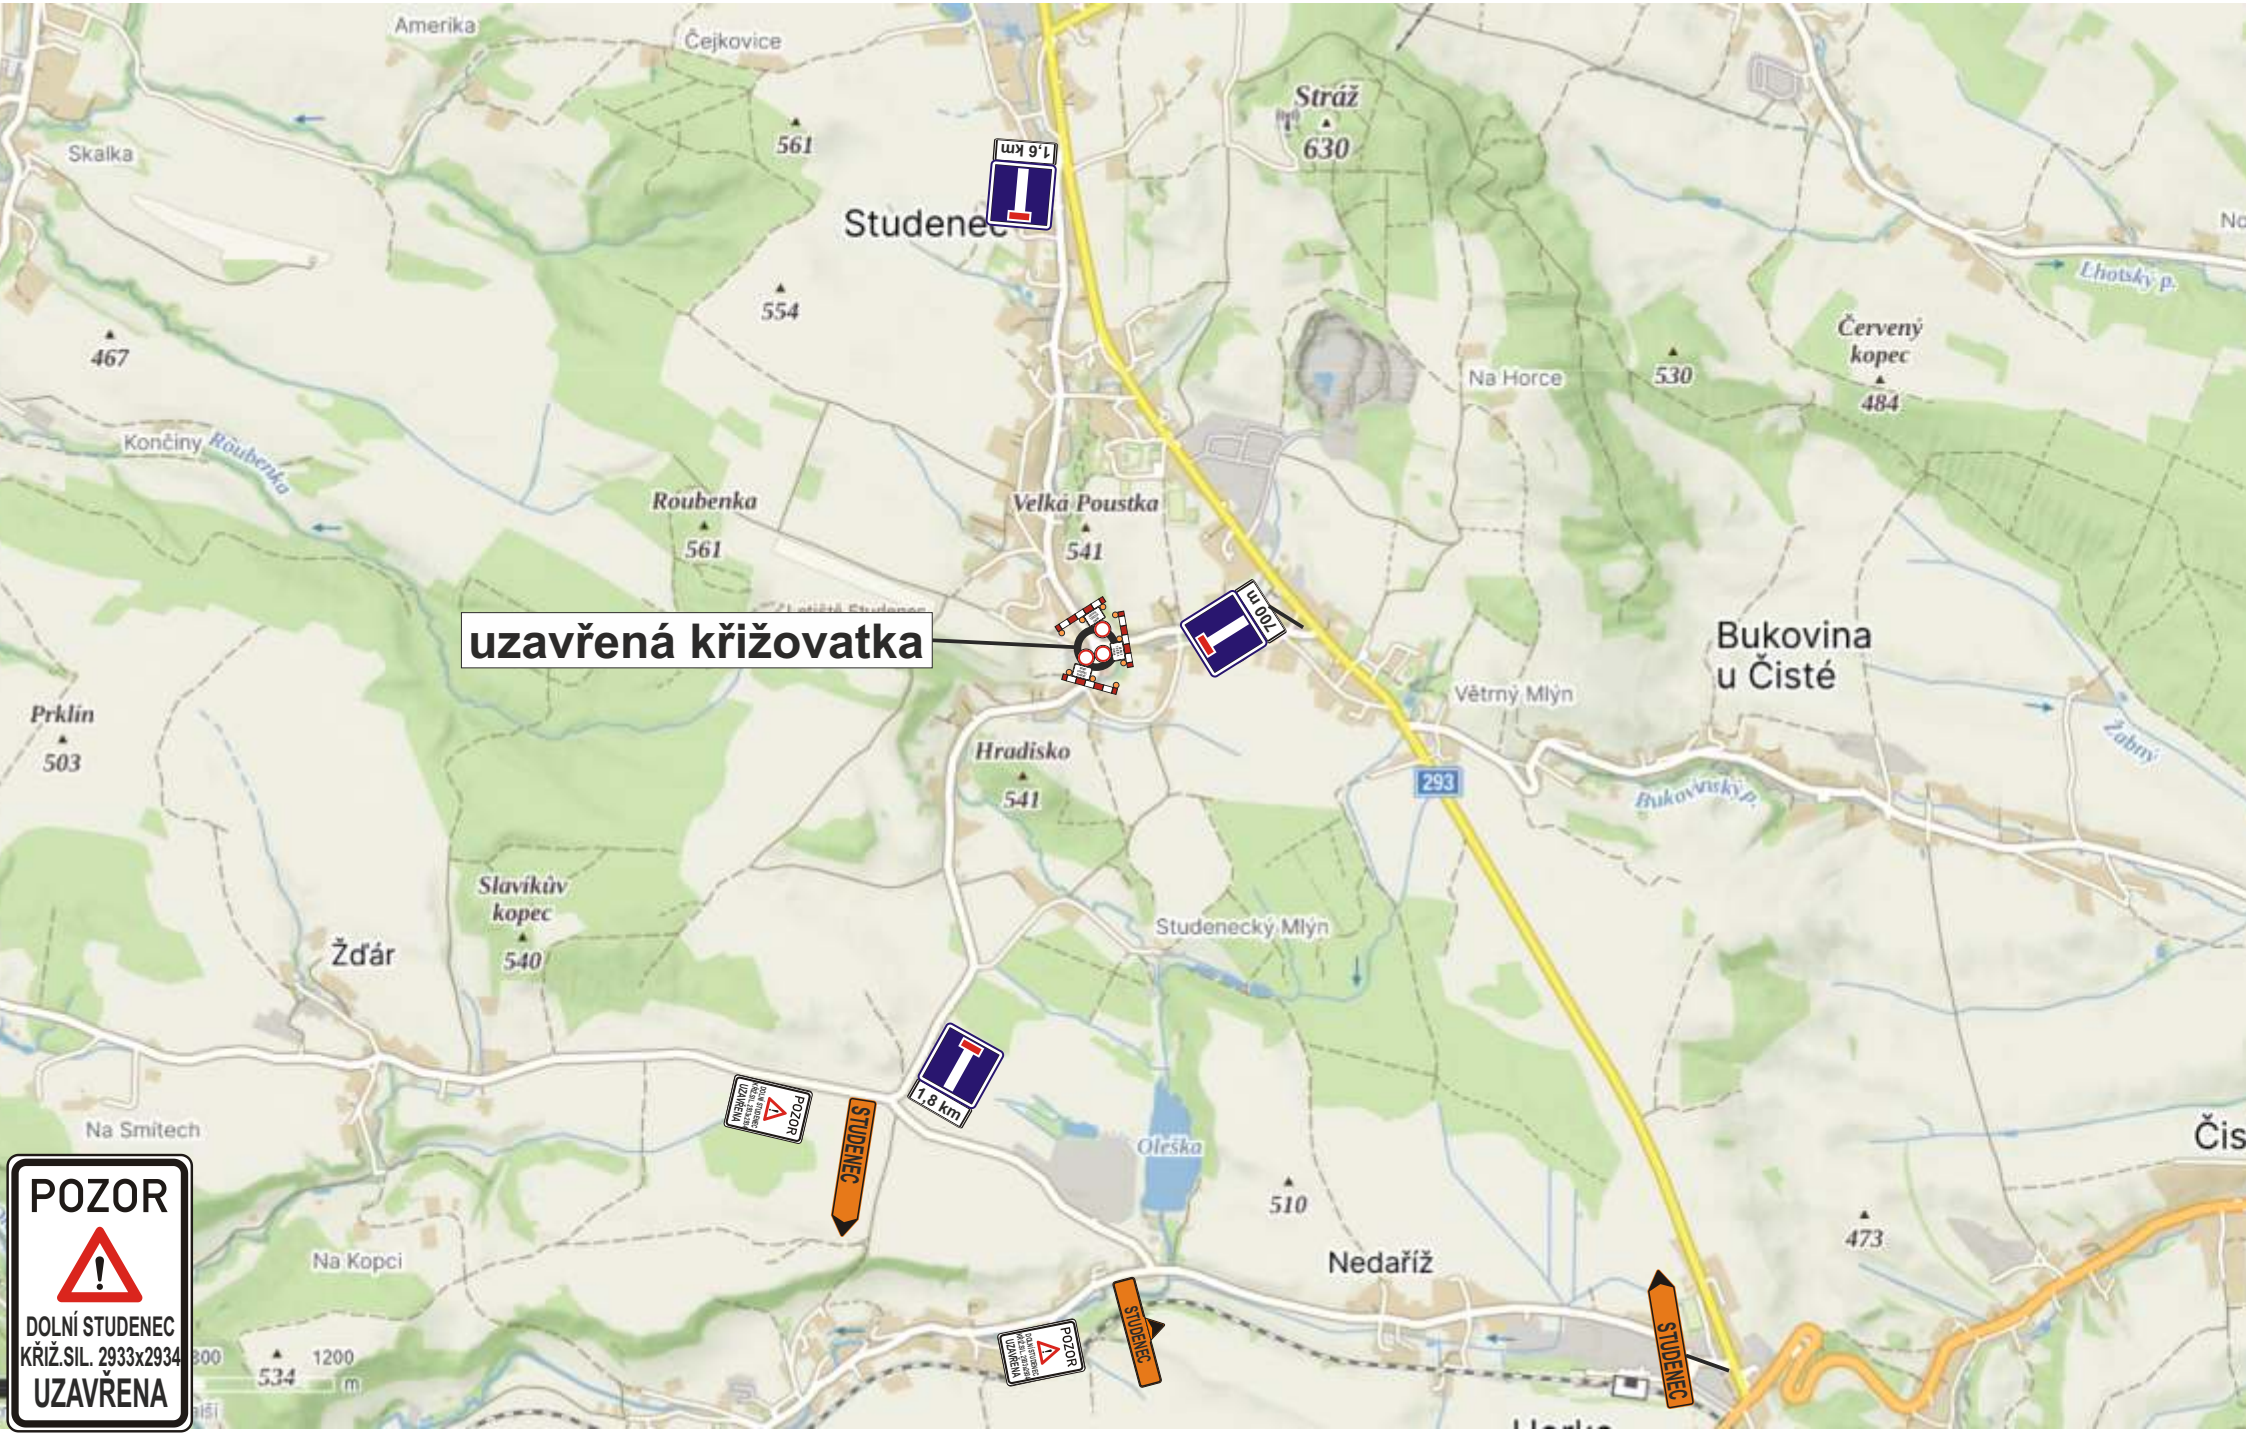

Studenec - úplná uzavírka

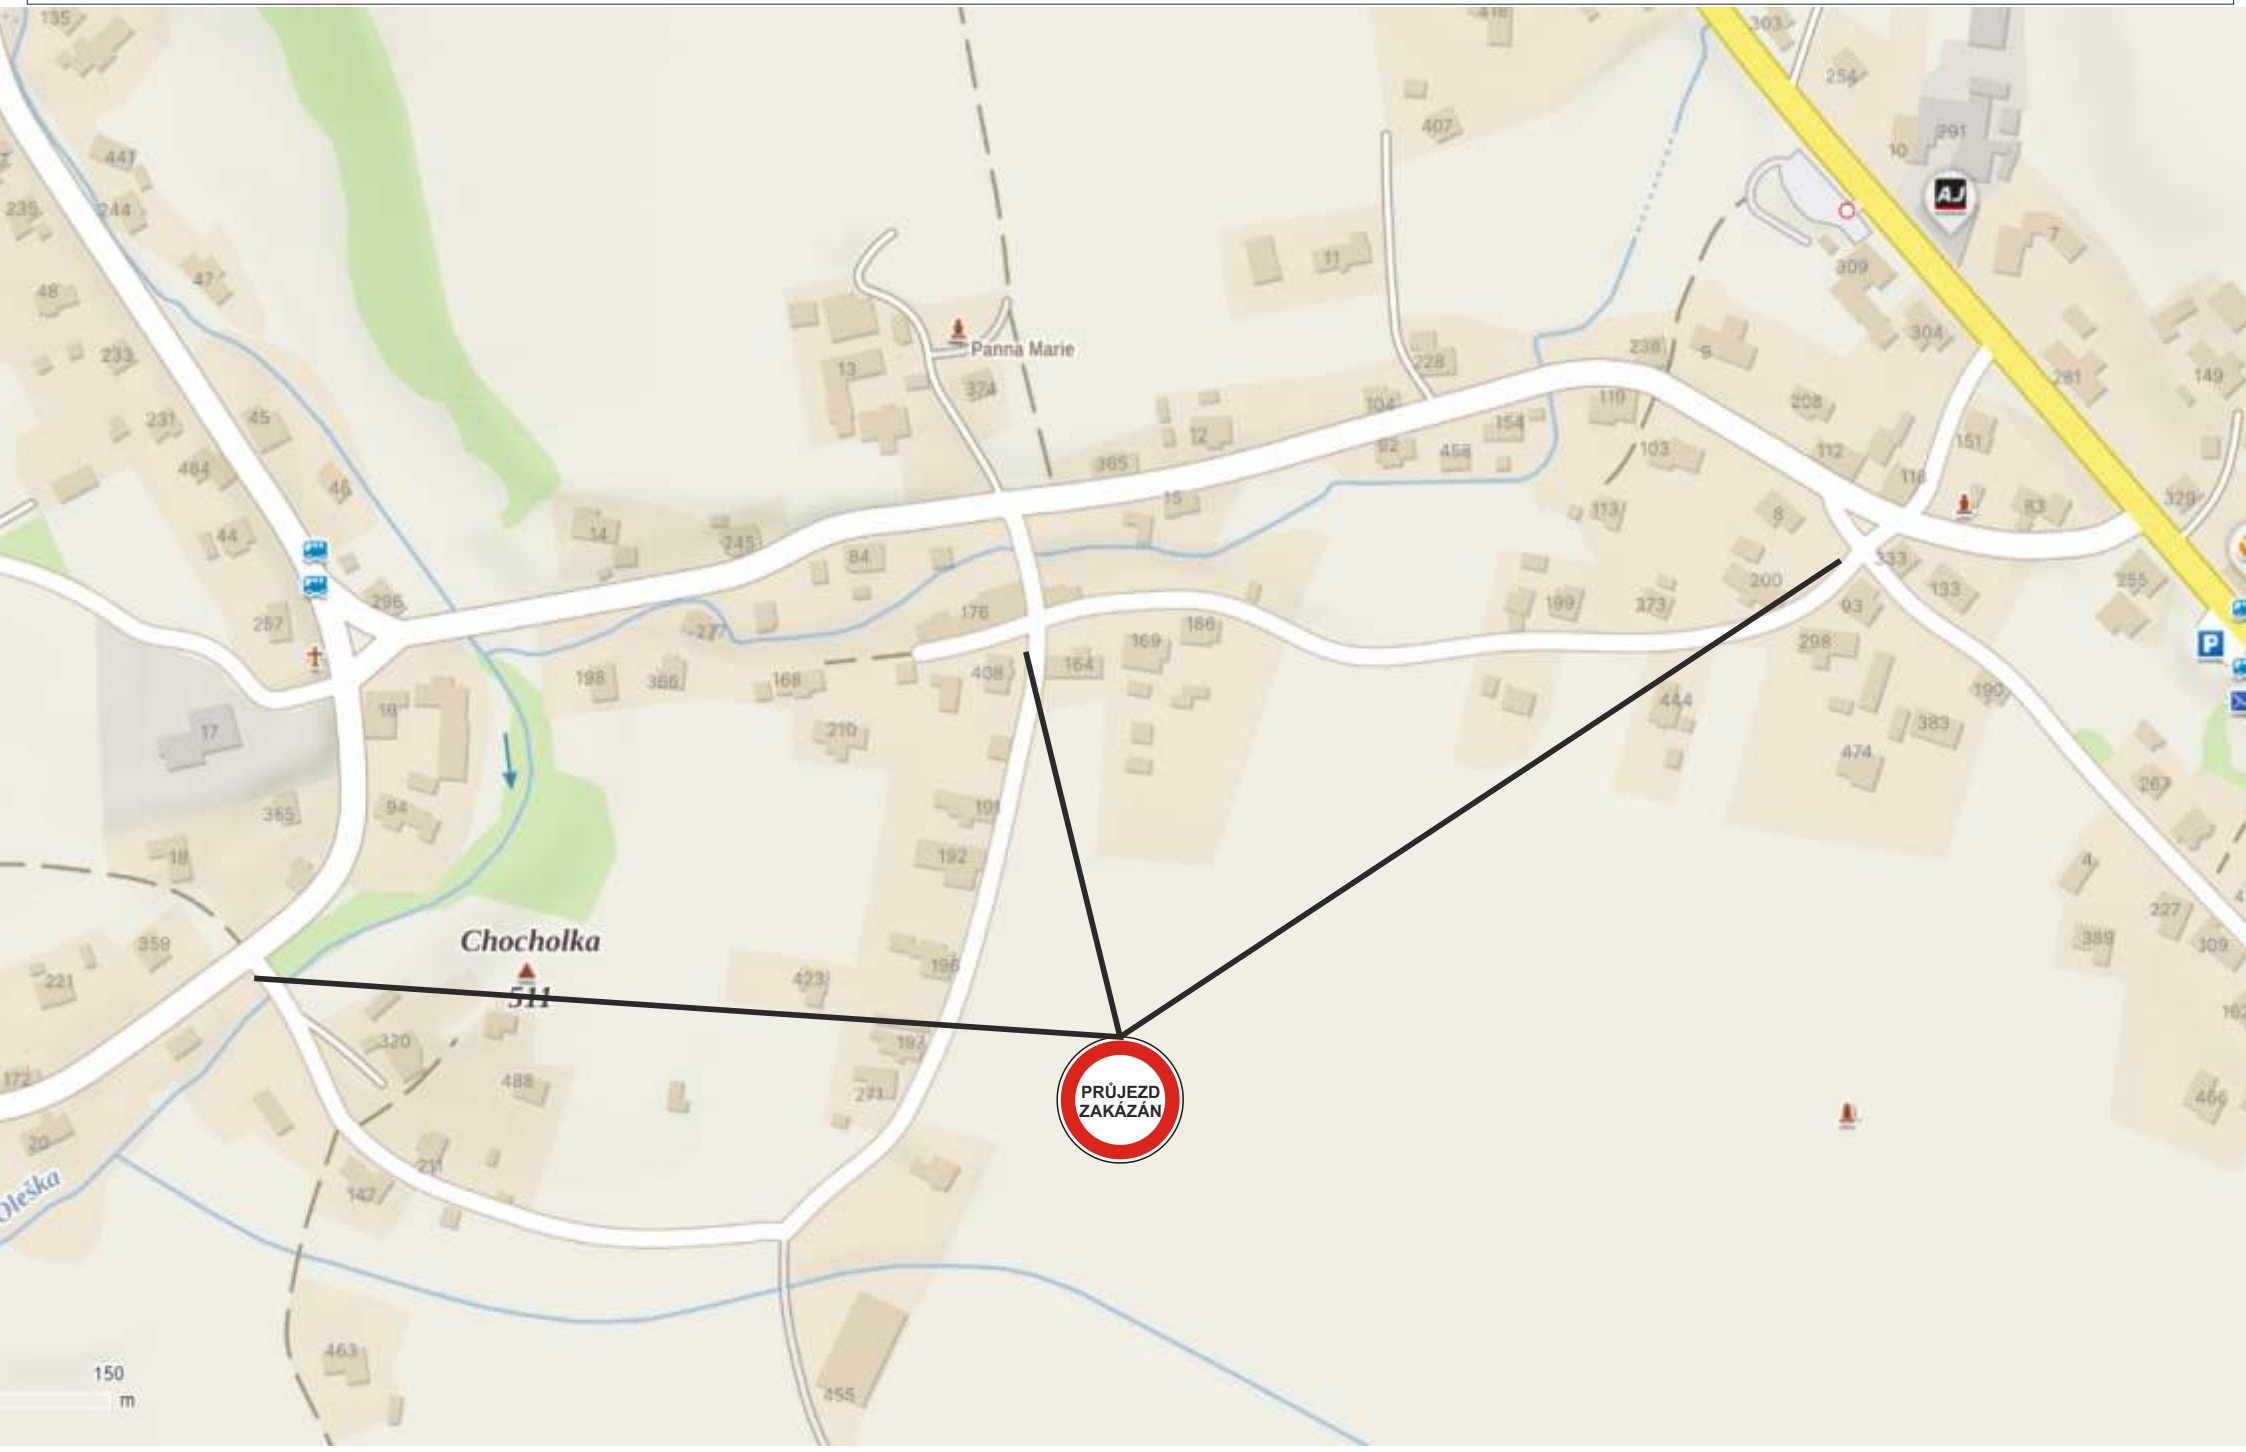

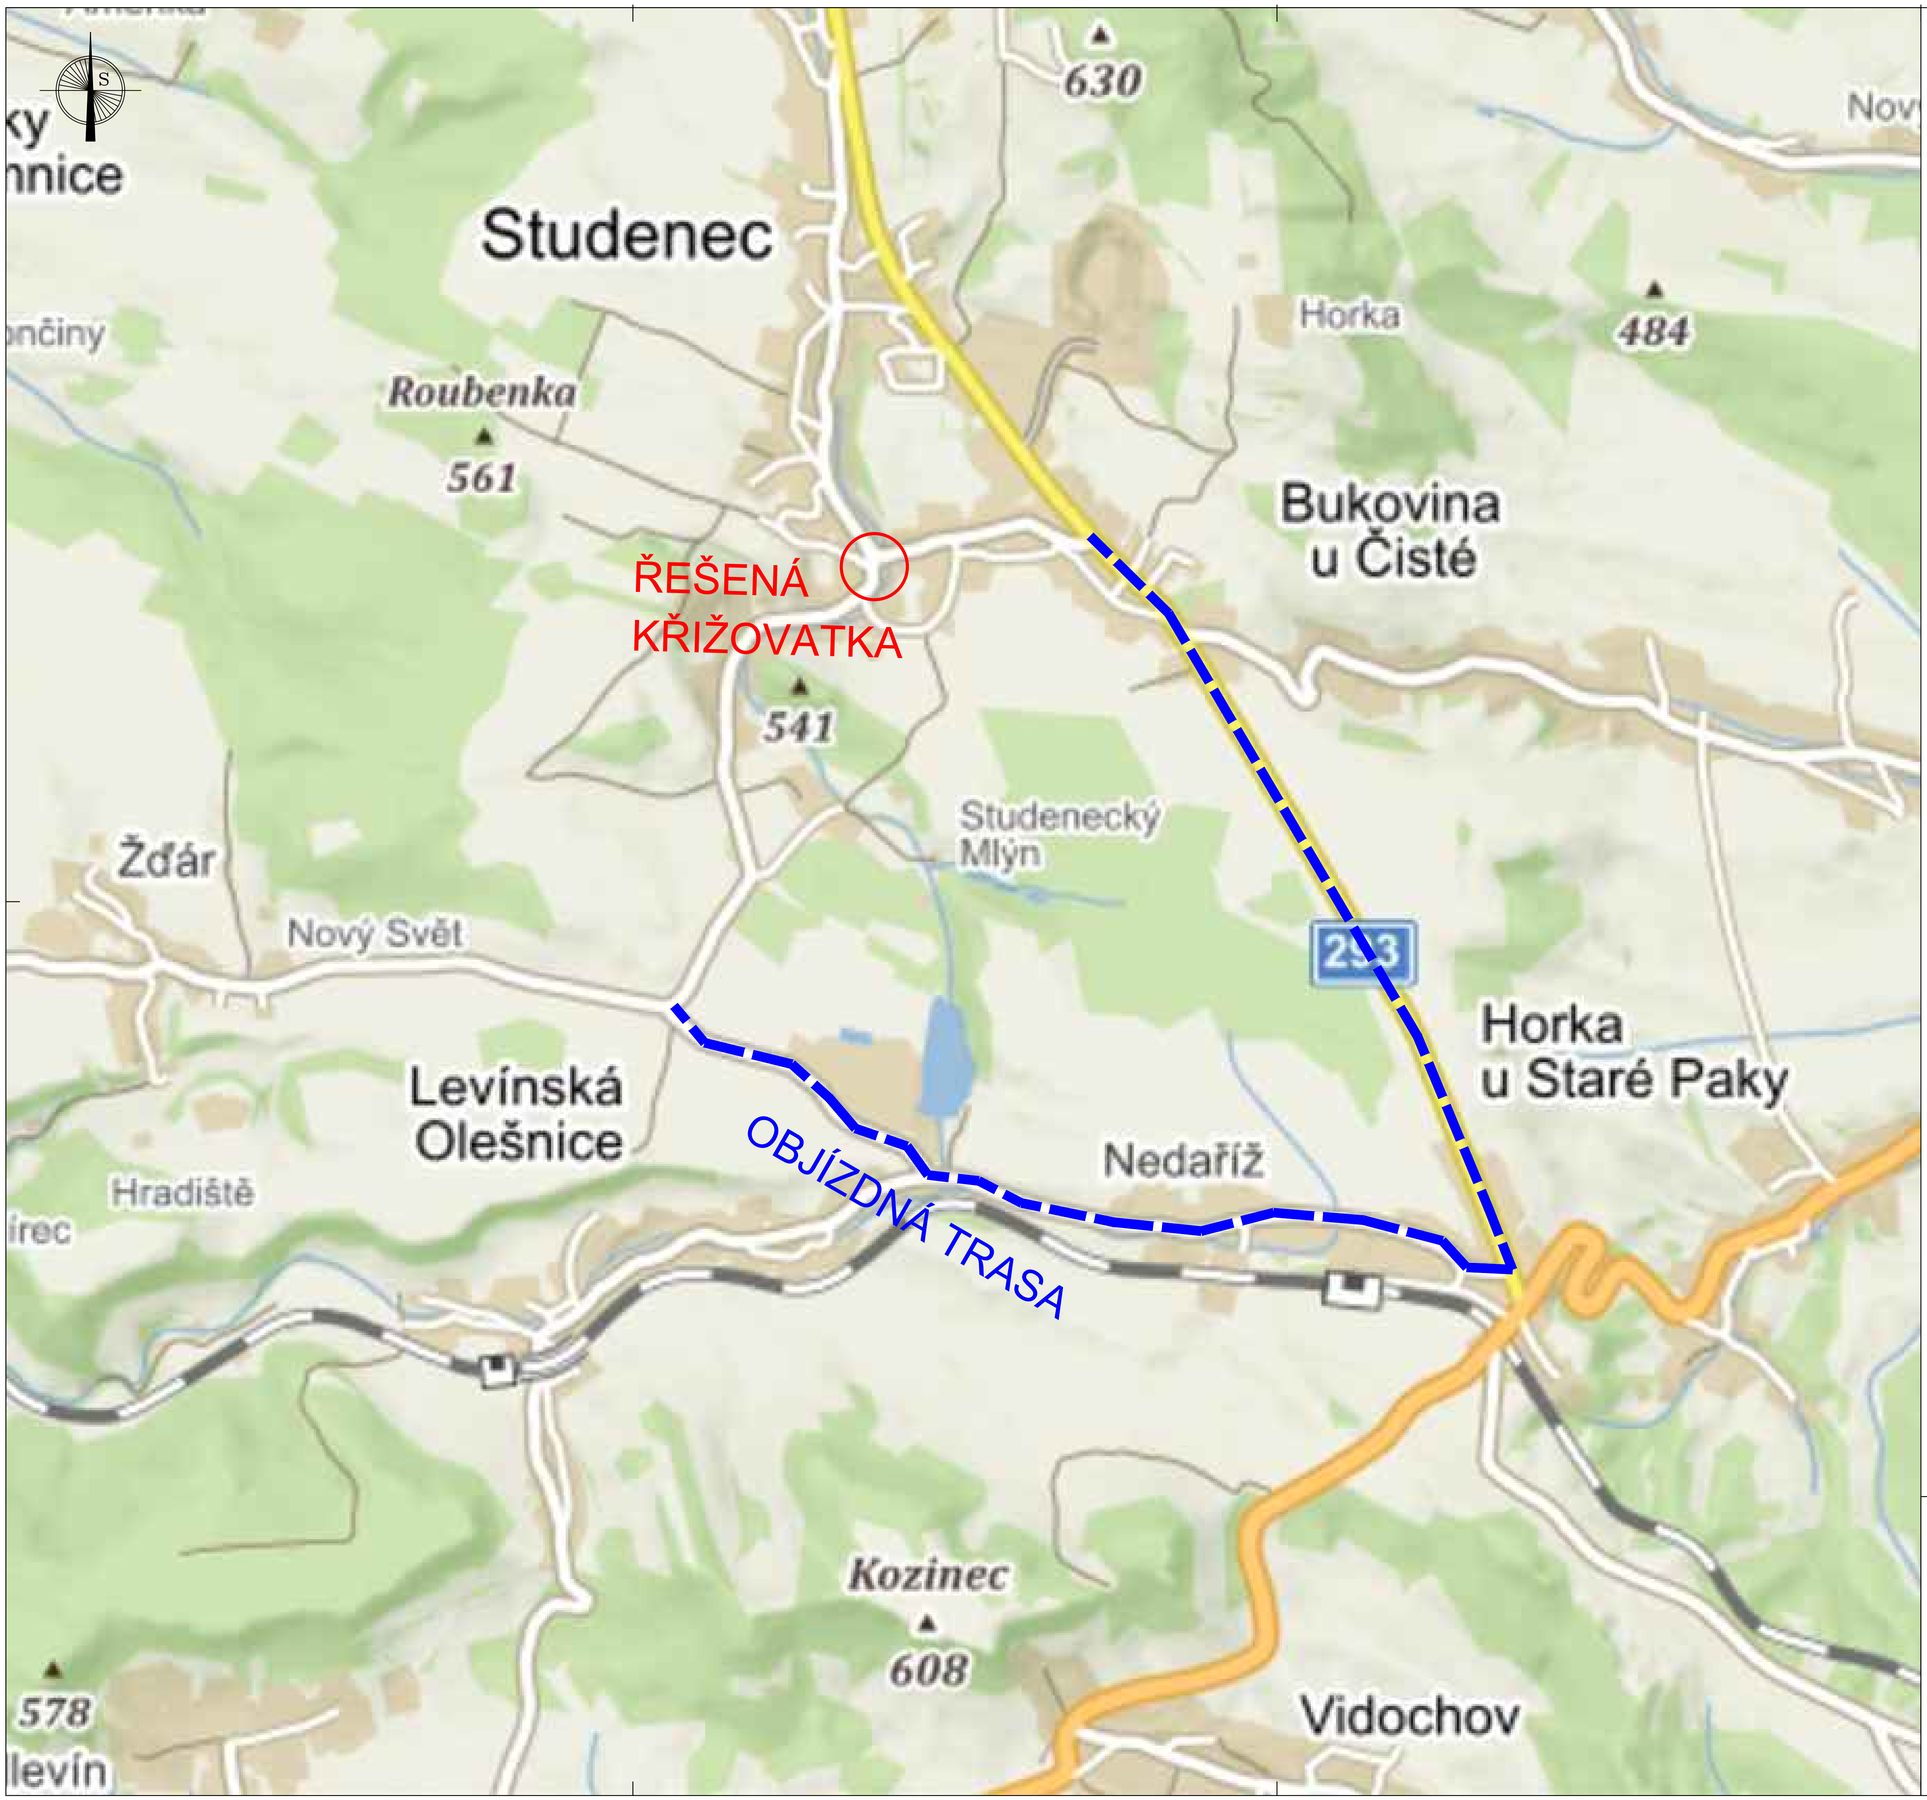

Číslo zakázky: 202126	HIP:	Ing. Jindra Sixtová	ForVia.cz
Schválil: Ing. Jindra Sixtová	Zodp. projektant:	Ing. Jan Kubát	FORVIA CZ, s.r.o. Kolínská 1, 290 01 Poděbrady - Kluk IČO:02992485, DIČ:CZ02992485
Tech. kontrola: Bc. Jan Černý	Vypracoval:	Ing. Jan Kubát	
	kubat@forvia.cz		

Objednatel: KSSLK, p.o.	Katastr: Studenec u Horek		Kraj: Liberecký
Akce: Silnice III/2933 a III/2934 Studenec, rekonstrukce křižovatky			Datum: 08/2023 — Stupeň: DUSP/PDPS
Část: D - DOKUMENTACE OBJEKTŮ			Souprava: — Č. přílohy: D7.2
Objekt: SO 190 - DIO			
Příloha: DOPRAVNĚ INŽENÝRSKÁ OPATŘENÍ		Měřítko: -	

© návrh řešení obsažený v projektové dokumentaci je předmětem ochrany dle autorského zákona