



Horka u Staré Paky - demontáž a montáž římsy

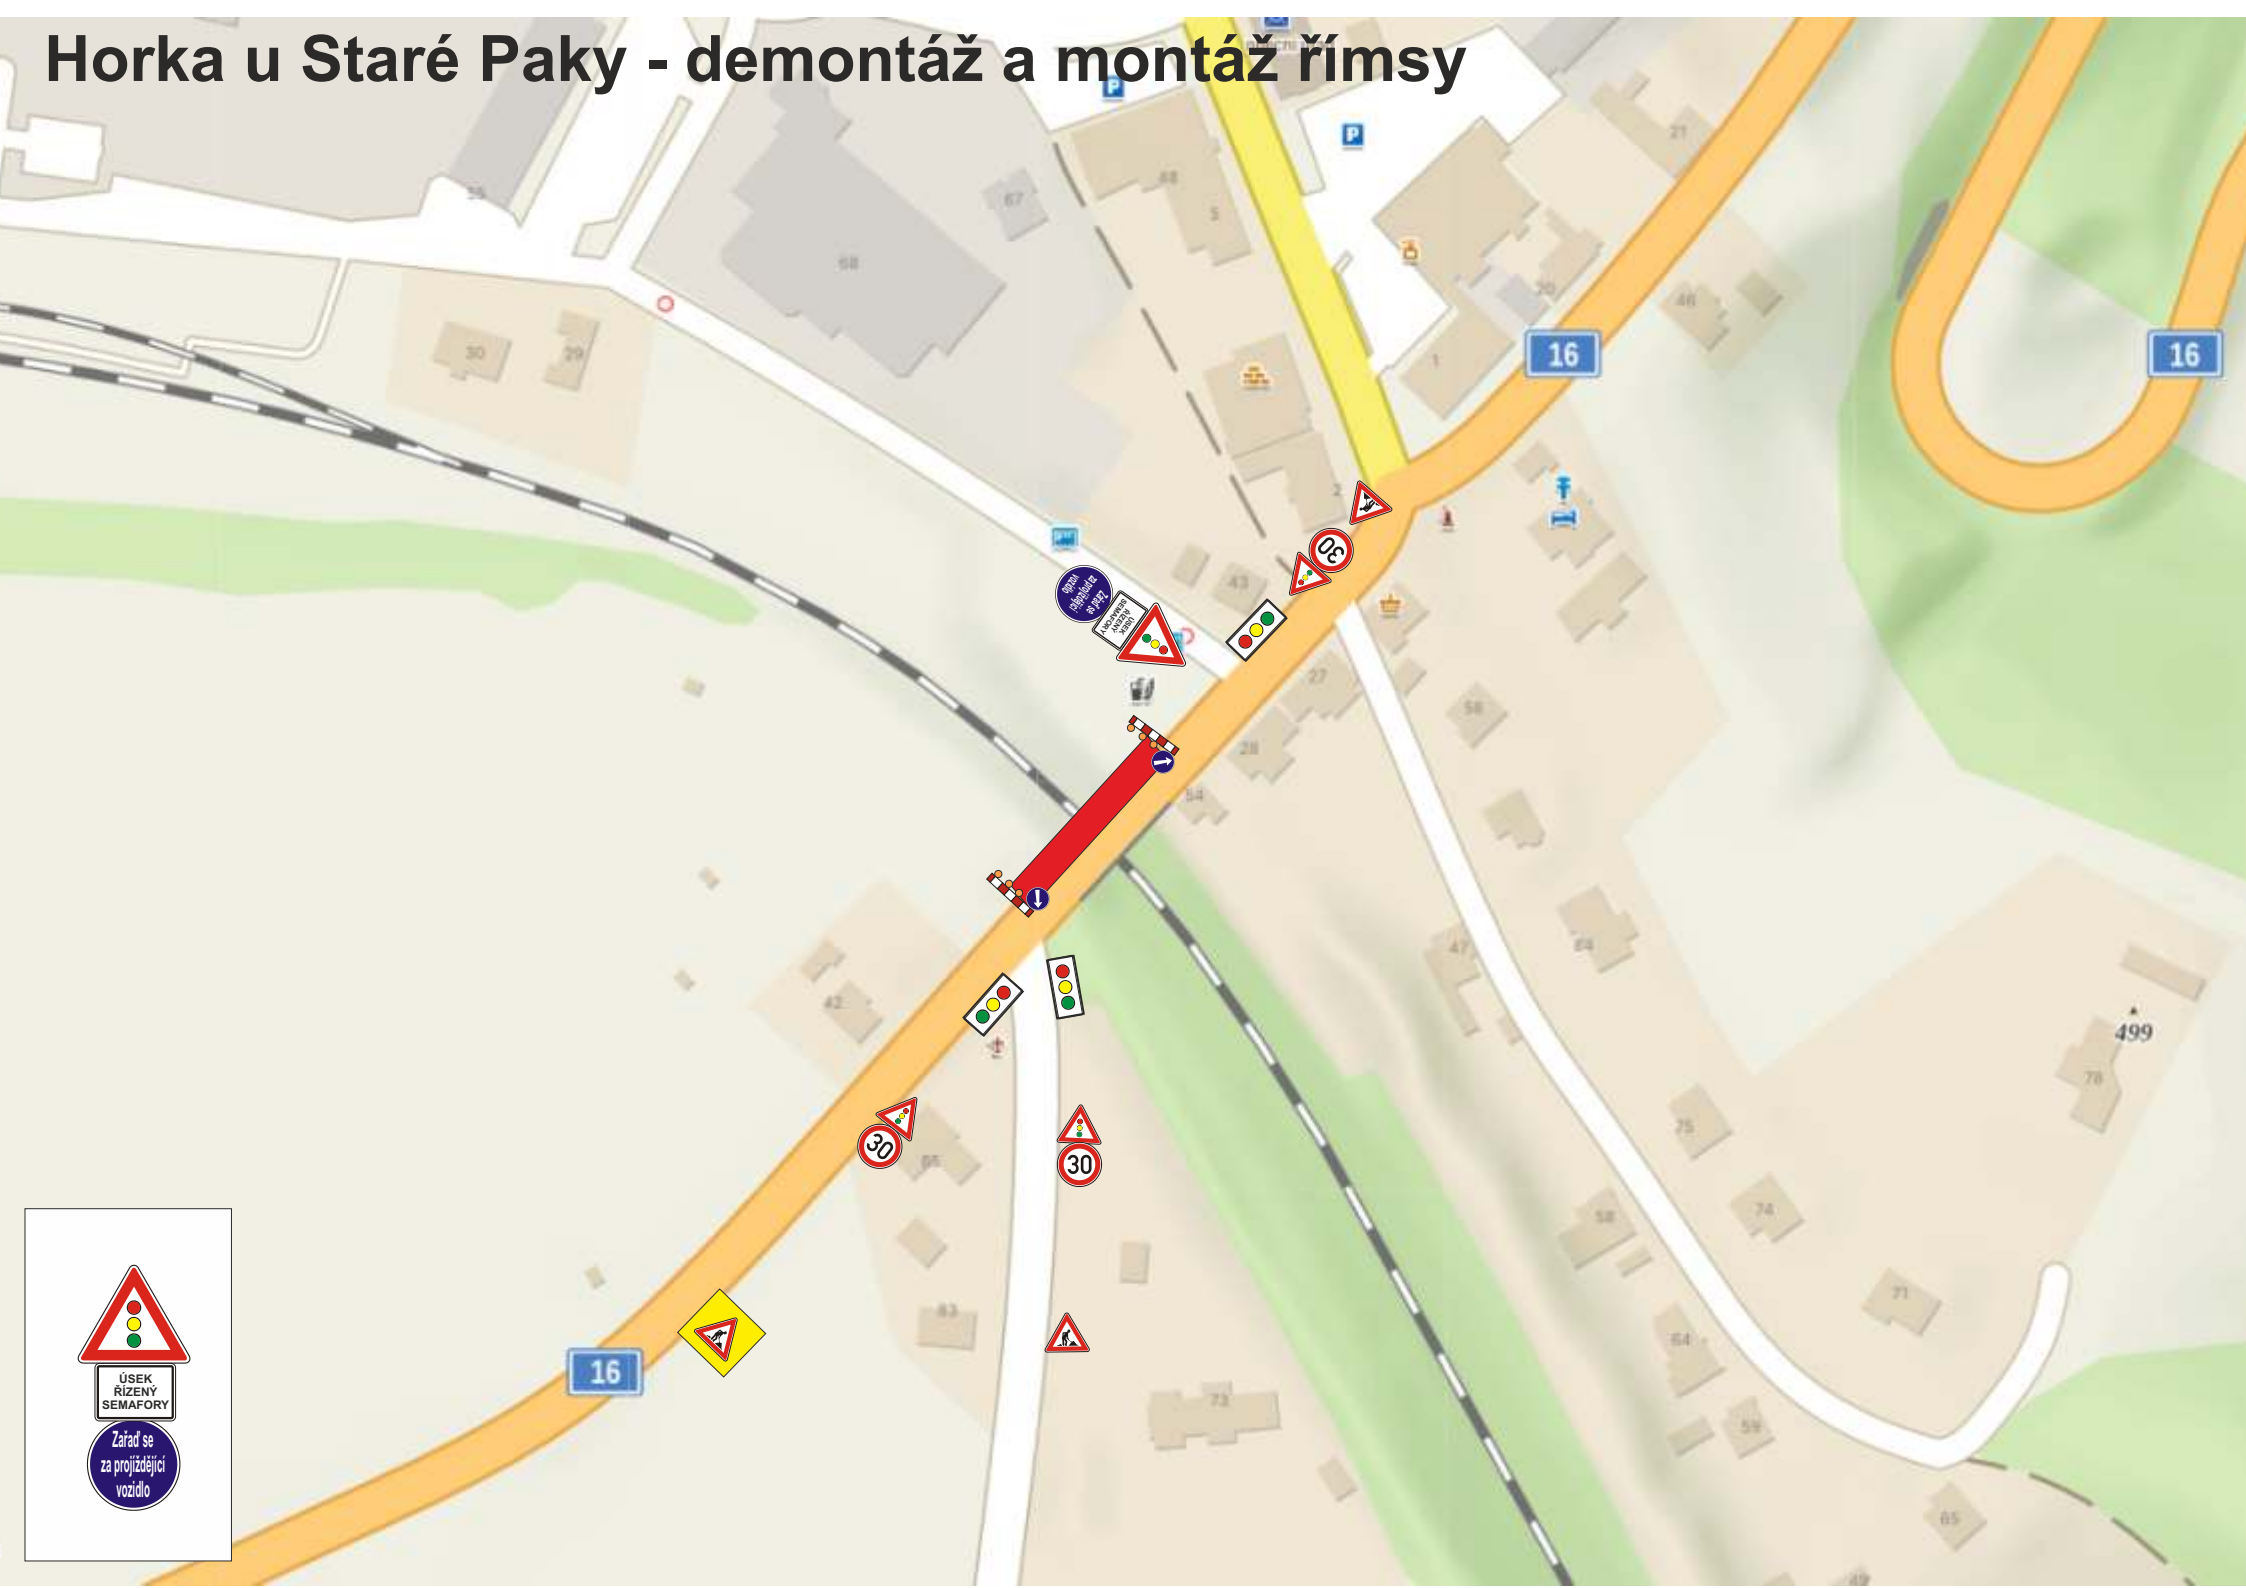

ÚSEK
ŘÍZENÝ
SEMAFORY



Horka u Staré Paky - mostní provizorium

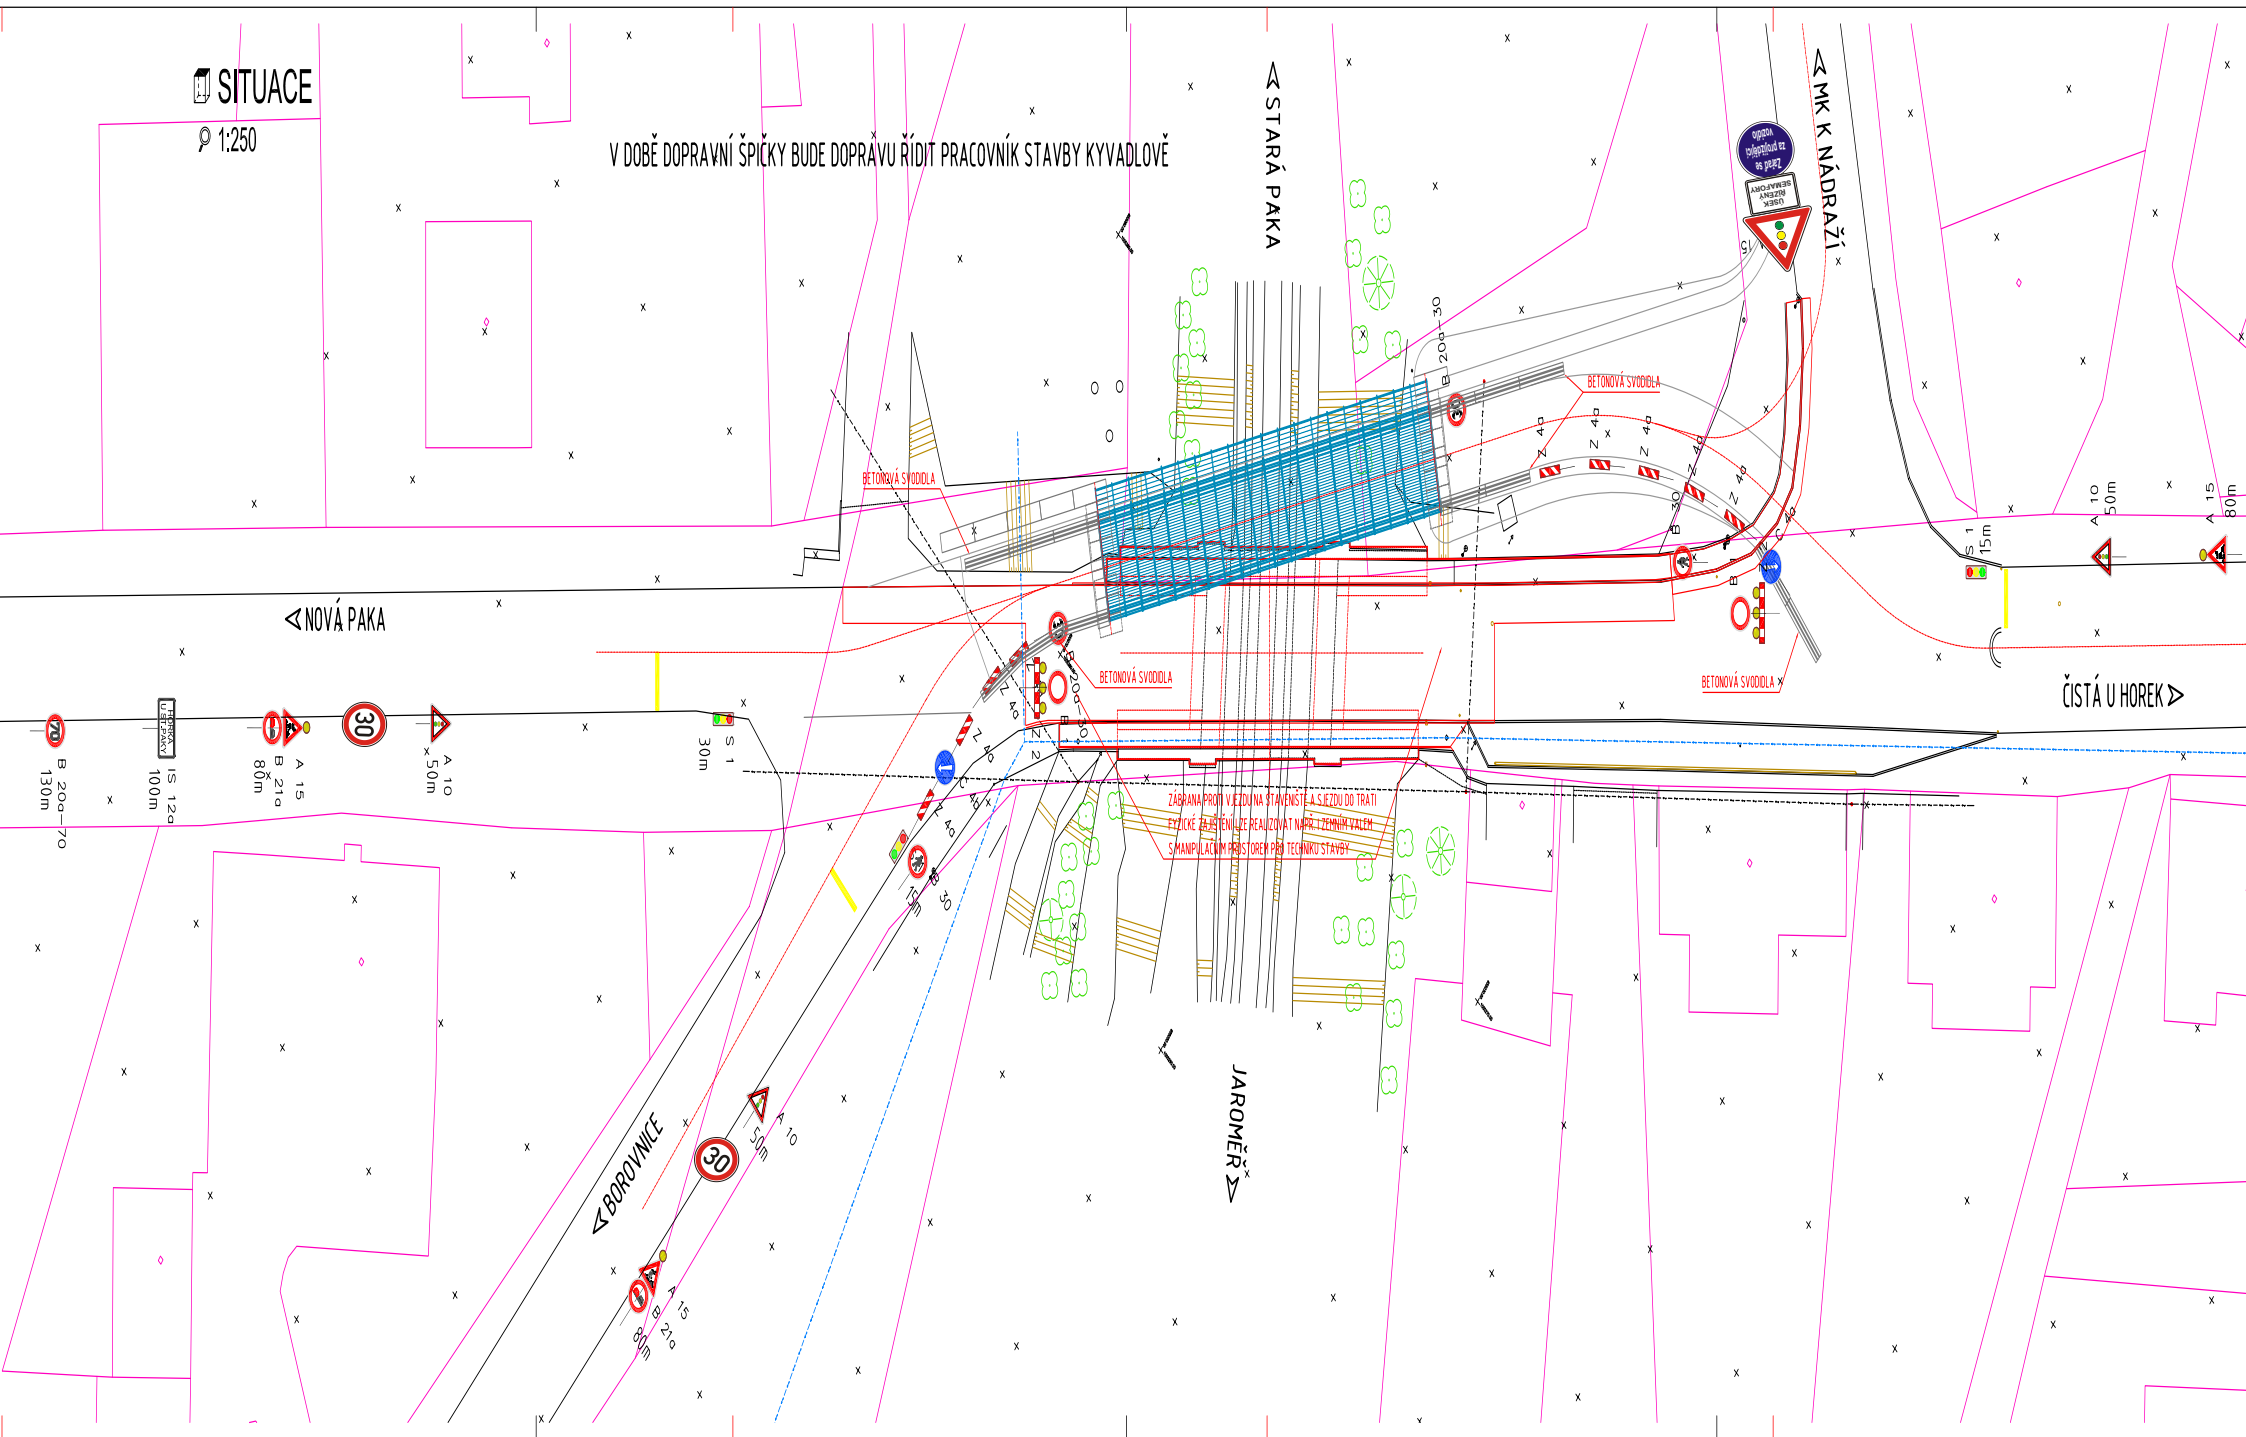

Horka u Staré Paky

